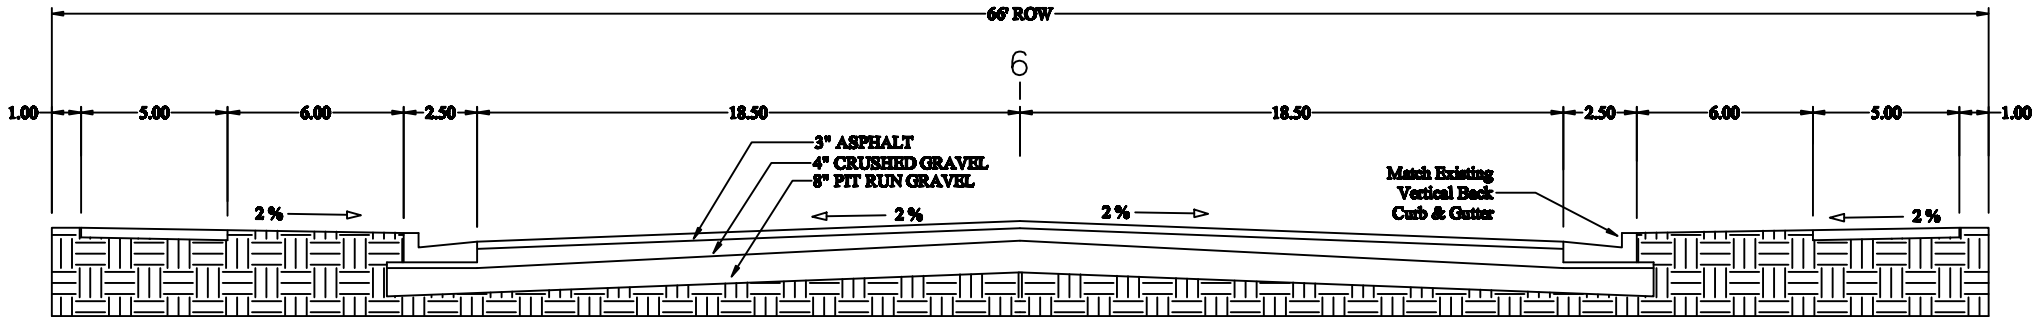
66' ROW
6
1.00
5.00
6.00
2.50
18.50
18.50
2.50
6.00
5.00
1.00
3" ASPHALT
4" CRUSHED GRAVEL
8" PIT RUN GRAVEL
Match Existing
Vertical Back
Curb & Gutter
2 %
2 %
2 %
2 %